



2-2

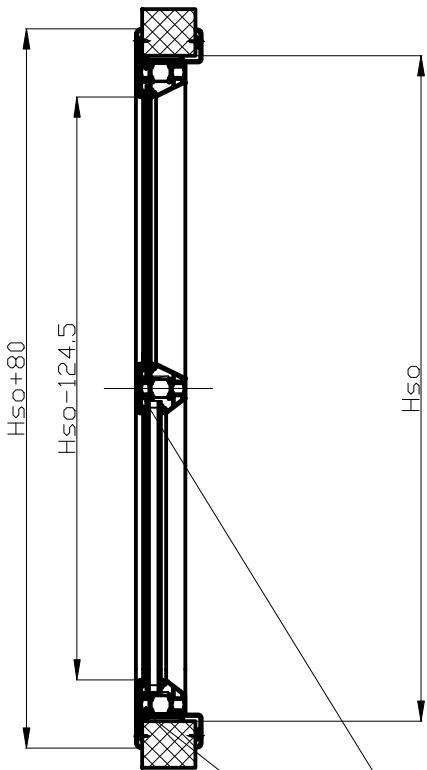


2

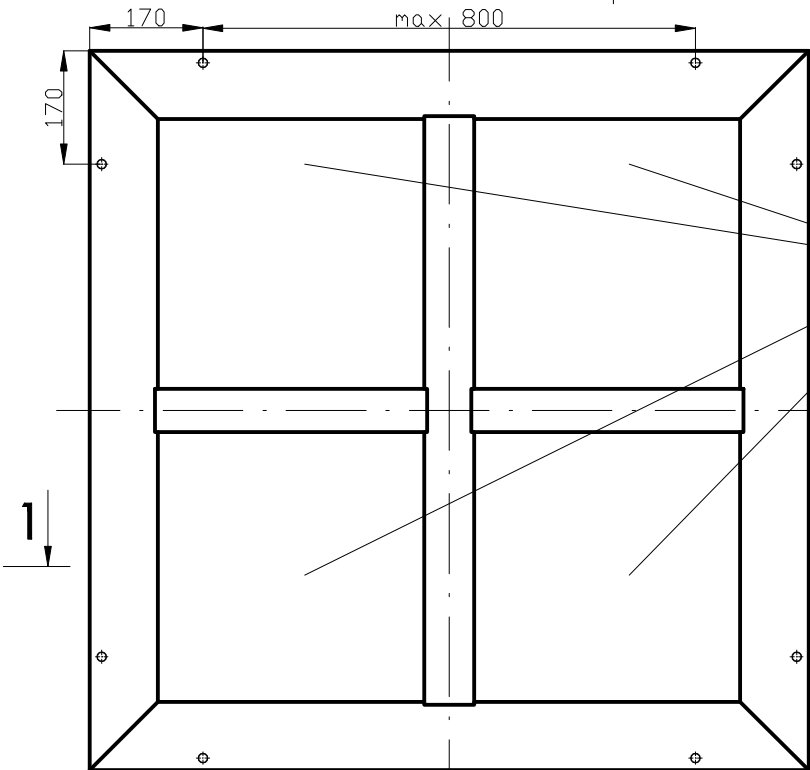

szyba ołowiowa

przekładka pochłaniająca -
blacha Pb (0,5-3 mm)

1-1

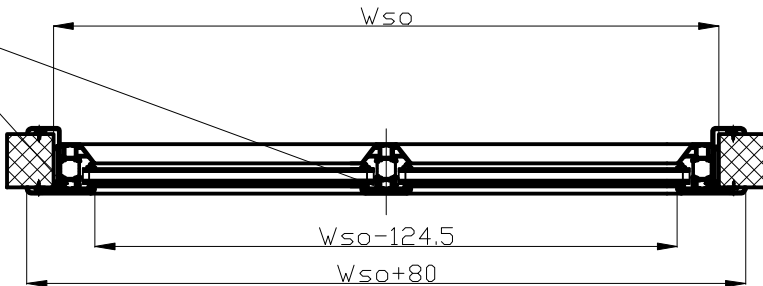

 THERMOD	Contact address:	Drawing name:			Drawing number:	
	THERMOD AB Söderborgsvägen 32 SE-671 95 Klässbol, Sweden tel. (0)570 72 74 70 fax. (0)570 72 74 71 info@thermod.se	Okno stałe RTG wielokomorowe_ościeżnica dwustronna				
		Date: 28-08-2014	Drawn by: S.Kogut	Scale: 1:10	Print format: A3	Revision: 01